
02013551710010012

18289



ΕΦΗΜΕΡΙΣ ΤΗΣ ΚΥΒΕΡΝΗΣΕΩΣ

ΤΗΣ ΕΛΛΗΝΙΚΗΣ ΔΗΜΟΚΡΑΤΙΑΣ

ΤΕΥΧΟΣ ΔΕΥΤΕΡΟ **Αρ. Φύλλου 1355**

17 Οκτωβρίου 2001

ΠΕΡΙΕΧΟΜΕΝΑ

ΑΠΟΦΑΣΕΙΣ

ΑΠΟΦΑΣΕΙΣ

Αριθ.ΥΠΠΟ/ΔΙΛΑΠ/Γ/3824/54070 (1)

Χαρακτηρισμός ως ιστορικού διατηρητέου μνημείου και έργου τέχνης του πέτρινου γεφυριού Βροσύνας στην συμβολή του χειμάρου Μπάνια και του ποταμού Καλαμά στην Βροσύνα του Δήμου Μολοσσών Ν. Ιωαννίνων.

Ο ΥΠΟΥΡΓΟΣ ΠΟΛΙΤΙΣΜΟΥ

Έχοντας υπόψη:

1. Τις διατάξεις:

α) του Ν. 1558/85 «Περί Κυβέρνησης και Κυβερνητικών Οργάνων» που δημοσιεύθηκε στο ΦΕΚ 137/26.7.85.

β) του άρθρου 52 του Ν. 5351/32 «Περί Αρχαιοτήτων» όπως αντικαταστάθηκε με το άρθρο 14 και 17 του Ν.Δ. 216/1943 και τροποποιήθηκε με το άρθρο 32 παρ. 5 του Ν. 1337/1983 και ισχύει.

γ) του Ν. 1469/50 « περί προστασίας ειδικής κατηγορίας οικοδομημάτων και έργων τέχνης μεταγενεστέρων του 1830».

δ) του Ν. 2039/92 « περί Κύρωσης της Σύμβασης για την προστασία της Αρχιτεκτονικής Κληρονομιάς της Ευρώπης (ΦΕΚ 61/Α/13.4.92).

ε) του Π.Δ.941/77 «περί Οργανισμού του ΥΠΠΕ».

ζ) του Π.Δ.161/26.4.84 (ΦΕΚ 54/Α/30.4.84)» περί ανακατανομής αρμοδιοτήτων των Υπουργείων ΥΠΠΕ-ΥΧΟΠ».

2. Την Υπουργική Απόφαση ΥΠΠΟ/ΓΝΟΣ/57631/21.11.97 (ΦΕΚ 1080/Β/5.12.97) με την οποία τροποποιείται η παρ.8 του άρθρου 6 της Υ.Α./ΥΠΠΟ/ ΓΝΟΣ/49095/30.10.91 (ΦΕΚ 987/Β/28.11.91) «περί μεταβίβασης αρμοδιοτήτων Υπουργού και δικαιώματος υπογραφής» με εντολή Υπουργού στον Γενικό Γραμματέα, τους Γεν. Διευθυντές και τους Προϊσταμένους των Διευθύνσεων, Τμημάτων και Γραφείων της Κεντρικής Υπηρεσίας του ΥΠΠΟ.

3. Την εισήγηση της 6ης Εφορείας Νεωτέρων Μνημείων και τα λοιπά στοιχεία του φακέλου που έχει συντάξει η Υπηρεσία μας.

4. Την ομόφωνη γνωμοδότηση του Κεντρικού Συμβουλίου Νεωτέρων Μνημείων με αριθμό Πρακτικού 27/ 28.9.2000, αποφασίζουμε:


Χαρακτηρίζουμε ως ιστορικό διατηρητέο μνημείο και έργο τέχνης,το πέτρινο γεφύρι Βροσύνας στη συμβολή του χειμάρρου Μπάνια, και του ποταμού Καλαμά στη Βροσύνα του Δήμου Μολοσσών Ν. Ιωαννίνων, γιατί αποτελεί ιστορική μαρτυρία για τον τρόπο επικοινωνίας και την κοινωνικοοικονομική οργάνωση της περιοχής και είναι συνδεδεμένο με τις μνήμες των κατοίκων.

Η απόφαση αυτή να δημοσιευθεί στην Εφημερίδα της Κυβερνήσεως.

Αθήνα, 17 Οκτωβρίου 2001

Ο ΥΠΟΥΡΓΟΣ

ΕΥΑΓΓΕΛΟΣ ΒΕΝΙΖΕΛΟΣ

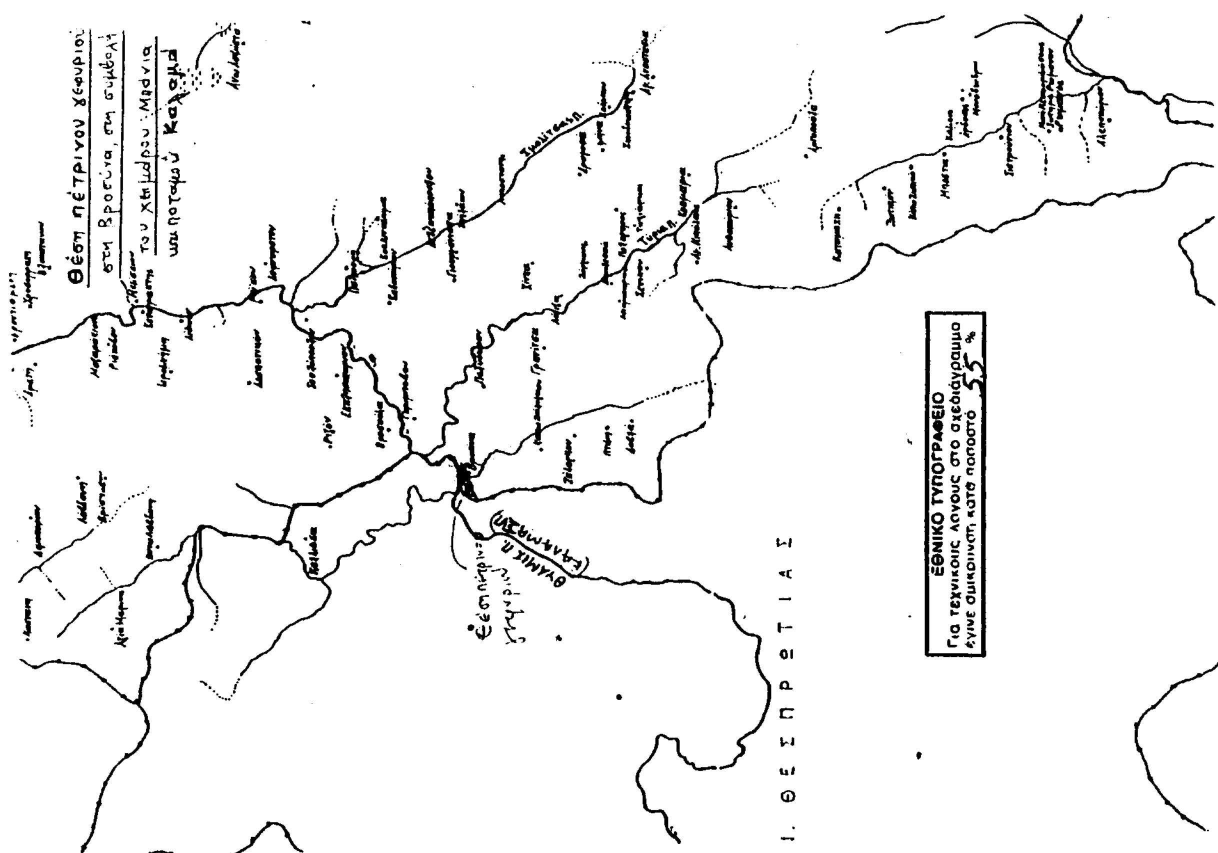

Αριθ. ΥΠΠΟ/ΔΙΛΑΠ/Γ/2297/54217 (2)

Χαρακτηρισμός ως ιστορικού διατηρητέου μνημείου και έργου τέχνης, του κτιρίου ιδιοκτησίας κληρ. Κούρτζη, Πασχαλάκη και Εμπορικής Τράπεζας, επί της οδού Ισαύρων και Αγ. Αποστόλων στην πόλη της Μυτιλήνης.

Ο ΥΠΟΥΡΓΟΣ ΠΟΛΙΤΙΣΜΟΥ

Έχοντας υπόψη:

1. Τις διατάξεις:

α) του Ν. 1558/85 «Περί Κυβέρνησης και Κυβερνητικών Οργάνων» που δημοσιεύθηκε στο ΦΕΚ 137/26.7.85.

β) του άρθρου 52 του Ν. 5351/32 «Περί Αρχαιοτήτων» όπως αντικαταστάθηκε με το άρθρο 14 και 17 του Ν.Δ. 216/1943 και τροποποιήθηκε με το άρθρο 32 παρ. 5 του Ν. 1337/1983 και ισχύει.

γ) του Ν. 1469/50 «περί προστασίας ειδικής κατηγορίας οικοδομημάτων και έργων τέχνης μεταγενεστέρων του 1830».

δ) του Ν. 2039/92 «περί Κύρωσης της Σύμβασης για την προστασία της Αρχιτεκτονικής Κληρονομιάς της Ευρώπης (ΦΕΚ 61/Α/13.4.92)».

ε) του Π.Δ.941/77 «περί Οργανισμού του ΥΠΠΕ».

ζ) του Π.Δ. 161/26.4.84 (ΦΕΚ 54/Α/30.4.84) «περί ανακατανομής αρμοδιοτήτων των Υπουργείων ΥΠΠΕ-ΥΧΟΠ».

2. Την Υπουργική Απόφαση ΥΠΠΟ/ΓΝΟΣ/57631/21.11.97 (ΦΕΚ 1080/Β/5.12.97) με την οποία τροποποιείται η παρ.8 του άρθρου 6 της Υ.Α./ΥΠΠΟ/ ΓΝΟΣ/49095/30.10.91 (ΦΕΚ 987/Β/28.11.91) «περί μεταβίβασης αρμοδιοτήτων Υπουργού και δικαιώματος υπογραφής» με εντολή Υπουργού στον Γενικό Γραμματέα, τους Γεν. Διευθυντές και τους Προϊσταμένους των Διευθύνσεων, Τμημάτων και Γραφείων της Κεντρικής Υπηρεσίας του ΥΠΠΟ.

3. Την εισήγηση της 8ης Εφορείας Νεωτέρων Μνημείων και τα λοιπά στοιχεία του φακέλου που έχει συντάξει η Υπηρεσία μας.

4. Την ομόφωνη γνωμοδότηση του Κεντρικού Συμβουλίου Νεωτέρων Μνημείων με αριθμό Πρακτικού 20/5.7.2001, αποφασίζουμε:


Χαρακτηρίζουμε ως ιστορικό διατηρητέο μνημείο και έργο τέχνης, το κτήριο Ιδιοκτησίας κληρονόμων Γκούρτζη, Δασκαλάκη και Εμπορικής Τράπεζας, που βρίσκεται επί της οδού Ισαύρων και Αγίων Αποστόλων στην πόλη της Μυτιλήνης γιατί αποτελεί χαρακτηριστικό δείγμα αρχιτεκτονικής στην περιοχή, και διασώζει αξιόλογα αρχιτεκτονικά και μορφολογικά στοιχεία, καθώς και ζωγραφικό διάκοσμο. Είναι επίσης συνδεδεμένο με την κοινωνική ζωή των κατοίκων της πόλης της Μυτιλήνης.


Η απόφαση αυτή να δημοσιευθεί στην Εφημερίδα της Κυβερνήσεως.

Αθήνα, 17 Οκτωβρίου 2001

Ο ΥΠΟΥΡΓΟΣ

ΕΥΑΓΓΕΛΟΣ ΒΕΝΙΖΕΛΟΣ

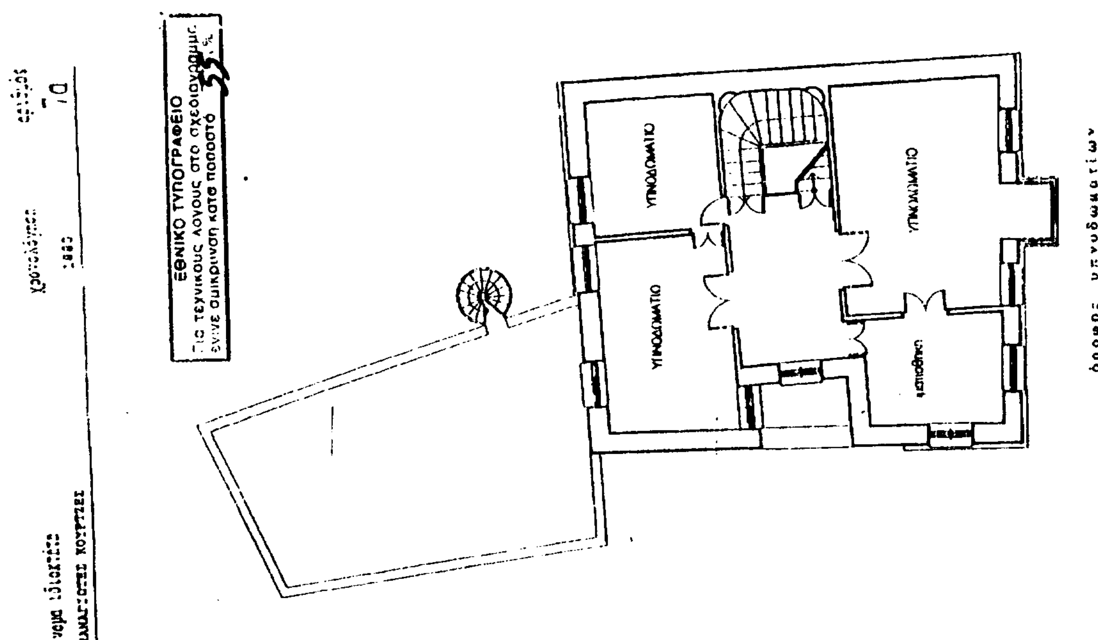

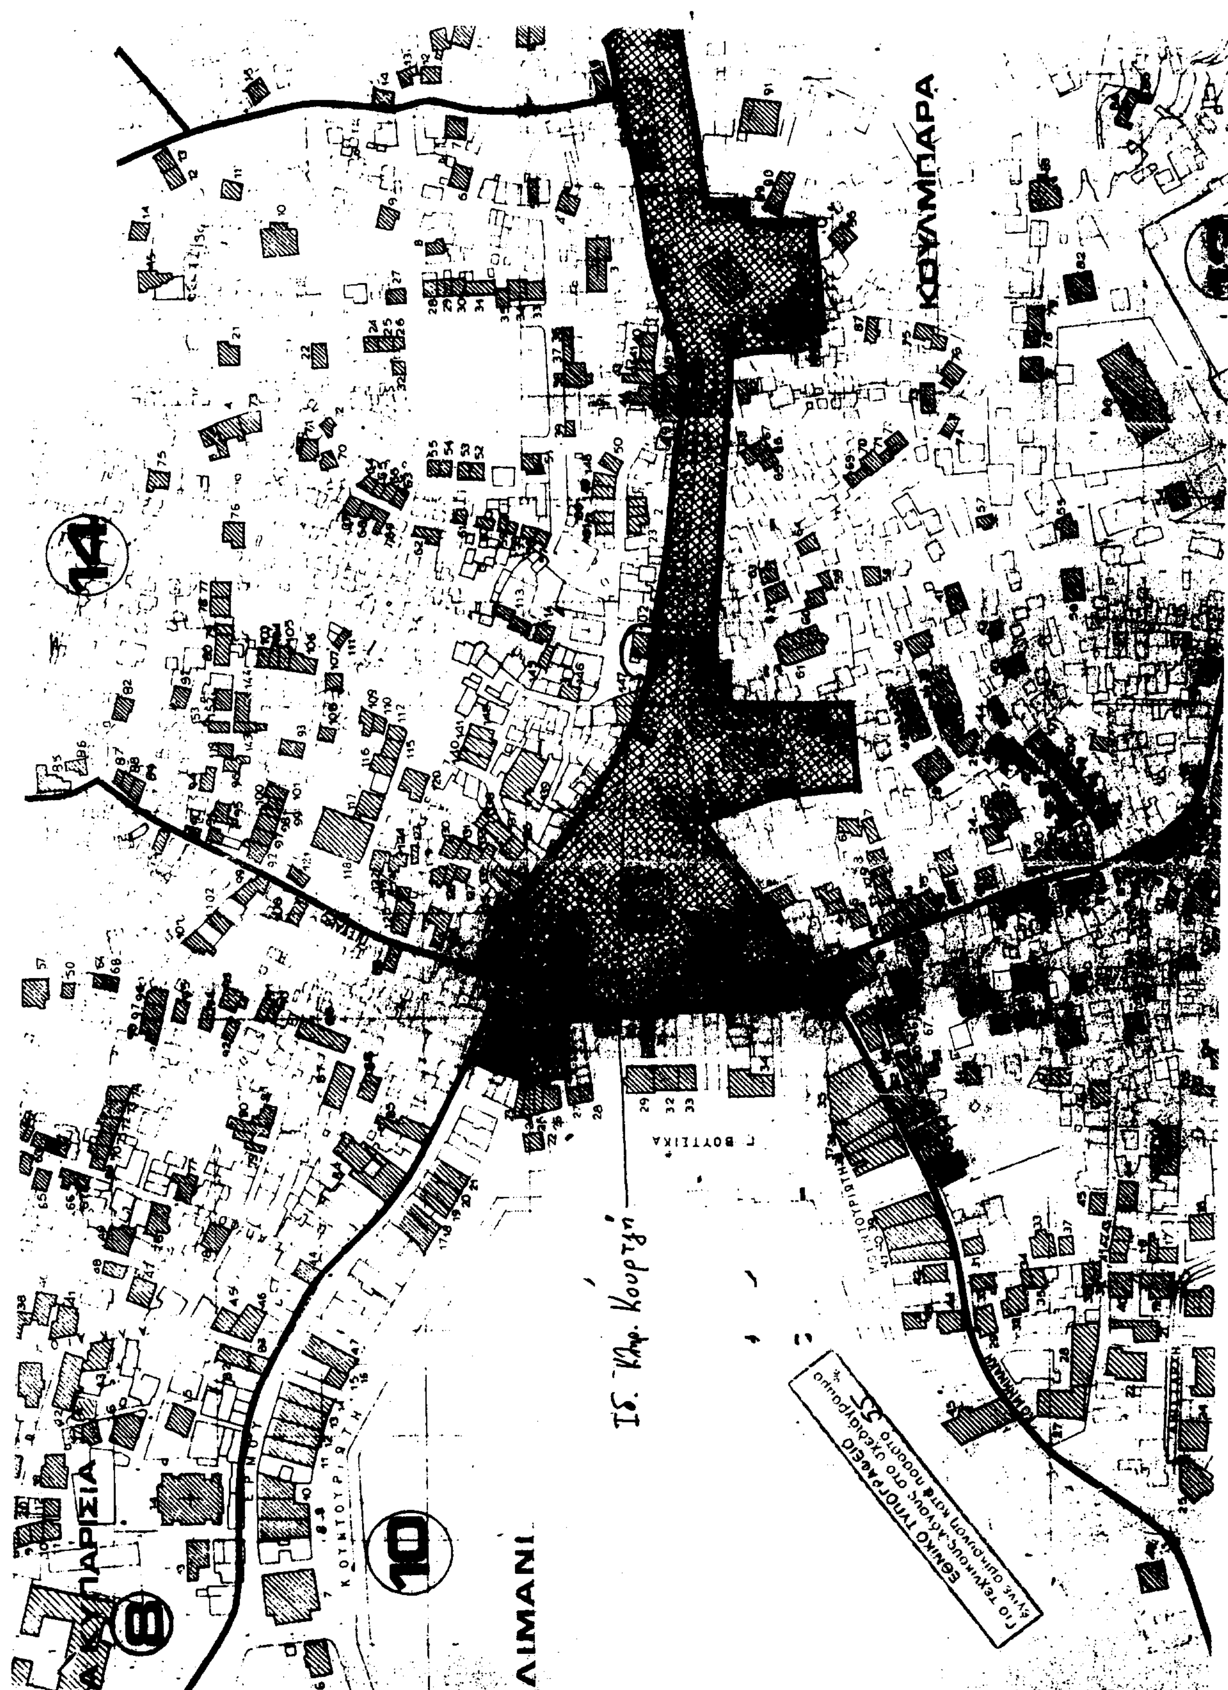
ΚΟΥΛΜΠΑΡΑ
14
ΛΙΜΑΝΙ
10
8
ΕΘΝΙΚΟ ΤΥΠΟΓΡΑΦΕΙΟ

Αριθ. ΥΠΠΟ/ΔΙΛΑΠ/Γ/2118/54227 (3)

Έγκριση για ανέγερση νέας οικοδομής στον οικοπεδικό χώρο μεταξύ των διατηρητέων κτιρίων του Ορφανοτροφείου «Μέλισσα» και της Σχολής Τυφλών επί της Λεωφ. Βασ. Όλγας στην Θεσσαλονίκη.

Ο ΥΠΟΥΡΓΟΣ ΠΟΛΙΤΙΣΜΟΥ

Έχοντας υπόψη:

1. Τις διατάξεις:

α) Του Ν. 1558/85 «Περί Κυβέρνησης και Κυβερνητικών Οργάνων που δημοσιεύθηκε στο ΦΕΚ 137/Α/26.7.85».

β) Του άρθρου 52 του Ν. 5351/32 «Περί Αρχαιοτήτων» όπως αντικαταστάθηκε με το άρθρο 14 και 17 του Ν.Δ. 216/1943 και τροποποιήθηκε με το άρθρο 32 παρ. 5 του Ν. 1337/1983 και ισχύει.

γ) του Ν. 1469/50 «Περί προστασίας ειδικής κατηγορίας οικοδομημάτων και έργων τέχνης μεταγενεστέρων του 1830».

δ) του Ν. 2039 «Περί Κύρωσης της Σύμβασης για την προστασία της αρχιτεκτονικής Κληρονομιάς της Ευρώπης ΦΕΚ 61/Α/13.4.9».

ε) του Ν. Δ. 941/77 «Περί Οργανισμού του ΥΠΠΕ».

ζ) το Π.Δ. 161/26.4.84 (ΦΕΚ 54/Α/30.4.84) «περί ανακατανομής αρμοδιοτήτων των Υπουργείων ΥΠΠΕ-ΥΧΟΠ».

2. Την ΥΑ ΥΠΠΟ/ΓΝΟΣ/57631/21-11-97 (ΦΕΚ 1080Π-Β/5.12.97) με την οποία τροποποιείται η παρ 8 του άρθρου 6 της ΥΑ ΥΠΠΟ/ΓΝΟΣ/49095/30.10.91 (ΦΕΚ 987/ΤΒ/28.11.91). Μεταβίβαση αρμοδιοτήτων Υπουργού και δικαιώματος υπογραφής «Με εντολή Υπουργού» στους Γεν. Γραμματείς, Γεν. Διευθυντές και Προϊσταμένους των Δ/νσεων, Τμημάτων και Γραφείων της Κεντρικής Υπηρεσίας του ΥΠΠΟ.

3. Την απόφαση ΥΠΠΕ/ΓΔΠΑ/2784/68035/4.2.79 (ΦΕΚ 277/Β/1980) με την οποία χαρακτηρίσθηκε ως έργο τέχνης το κτίριο της Σχολής Τυφλών στην οδό Βασ. Όλγας στην Θεσσαλονίκη.

4. Την Απόφαση Φ 31/23549/3080/16.6.77 (ΦΕΚ 718/Β/1977) με την οποία χαρακτηρίσθηκε ως χρήζον ειδικής κρατικής προστασίας το Ορφανοτροφείο «ΜΕΛΙΣΣΑ» στην οδό Βασ. Όλγας στην Θεσσαλονίκη.

5. Το αίτημα της Σχολής Τυφλών για την ανέγερση νέας οικοδομής στον χώρο που γειτνιάζει με το Ορφανοτροφείο «ΜΕΛΙΣΣΑ».

6. Την υπ'αρ. 763/97 Ατομική γνωμοδότηση του Παρέδρου Ν.Σ.Κ. κου Χαραλαμπίδη για τον έλεγχο μελέτης οικοδομής που πρόκειται να ανεγερθεί πλησίον διατηρητέου μνημείου.

7. Την εισήγηση της 4ης Εφορείας Νεωτέρων Μνημείων και του Τμήματος Νεωτέρων Μνημείων της Δ/νσης Λαϊκού Πολιτισμού καθώς και τα λοιπά στοιχεία του φακέλου.

8. Την κατ ισοψηφία γνωμοδότηση του Κεντρικού Συμβουλίου Νεωτέρων Μνημείων με αριθμό 17/14.6.01, αποφασίζουμε:

Εγκρίνουμε την ανέγερση νέας οικοδομής στον οικοπεδικό χώρο μεταξύ των διατηρητέων κτιρίων του Ορφανοτροφείου «Μέλισσα» και της «Σχολής Τυφλών» επ' της Λεωφ. Βασ. Όλγας στη Θεσσαλονίκη με τις προϋποθέσεις ότι η νέα οικοδομή:

α) θα ευρίσκεται στην ίδια οικοδομική γραμμή με το γειτνιάζον διατηρητέο κτίριο (Ορφανοτροφείο «ΜΕΛΙΣΣΑ») και η χωροθέτησή του στο οικόπεδο θα γίνει σύμφωνα με το συνημμένο τοπογραφικό διάγραμμα.


β) θα έχει ισόγειο και 6 ορόφους και η μορφολογία του. καθώς και οι επί μέρους λεπτομέρειες, θα αποφασισθούν μετά από συνεννόηση με την κατά τόπο αρμόδια 4η Εφορεία Νεωτέρων Μνημείων.

Η απόφαση αυτή να δημοσιευθεί στην Εφημερίδα της Κυβερνήσεως.

Αθήνα, 17 Οκτωβρίου 2001

Ο ΥΠΟΥΡΓΟΣ

ΕΥΑΓΓΕΛΟΣ ΒΕΝΙΖΕΛΟΣ

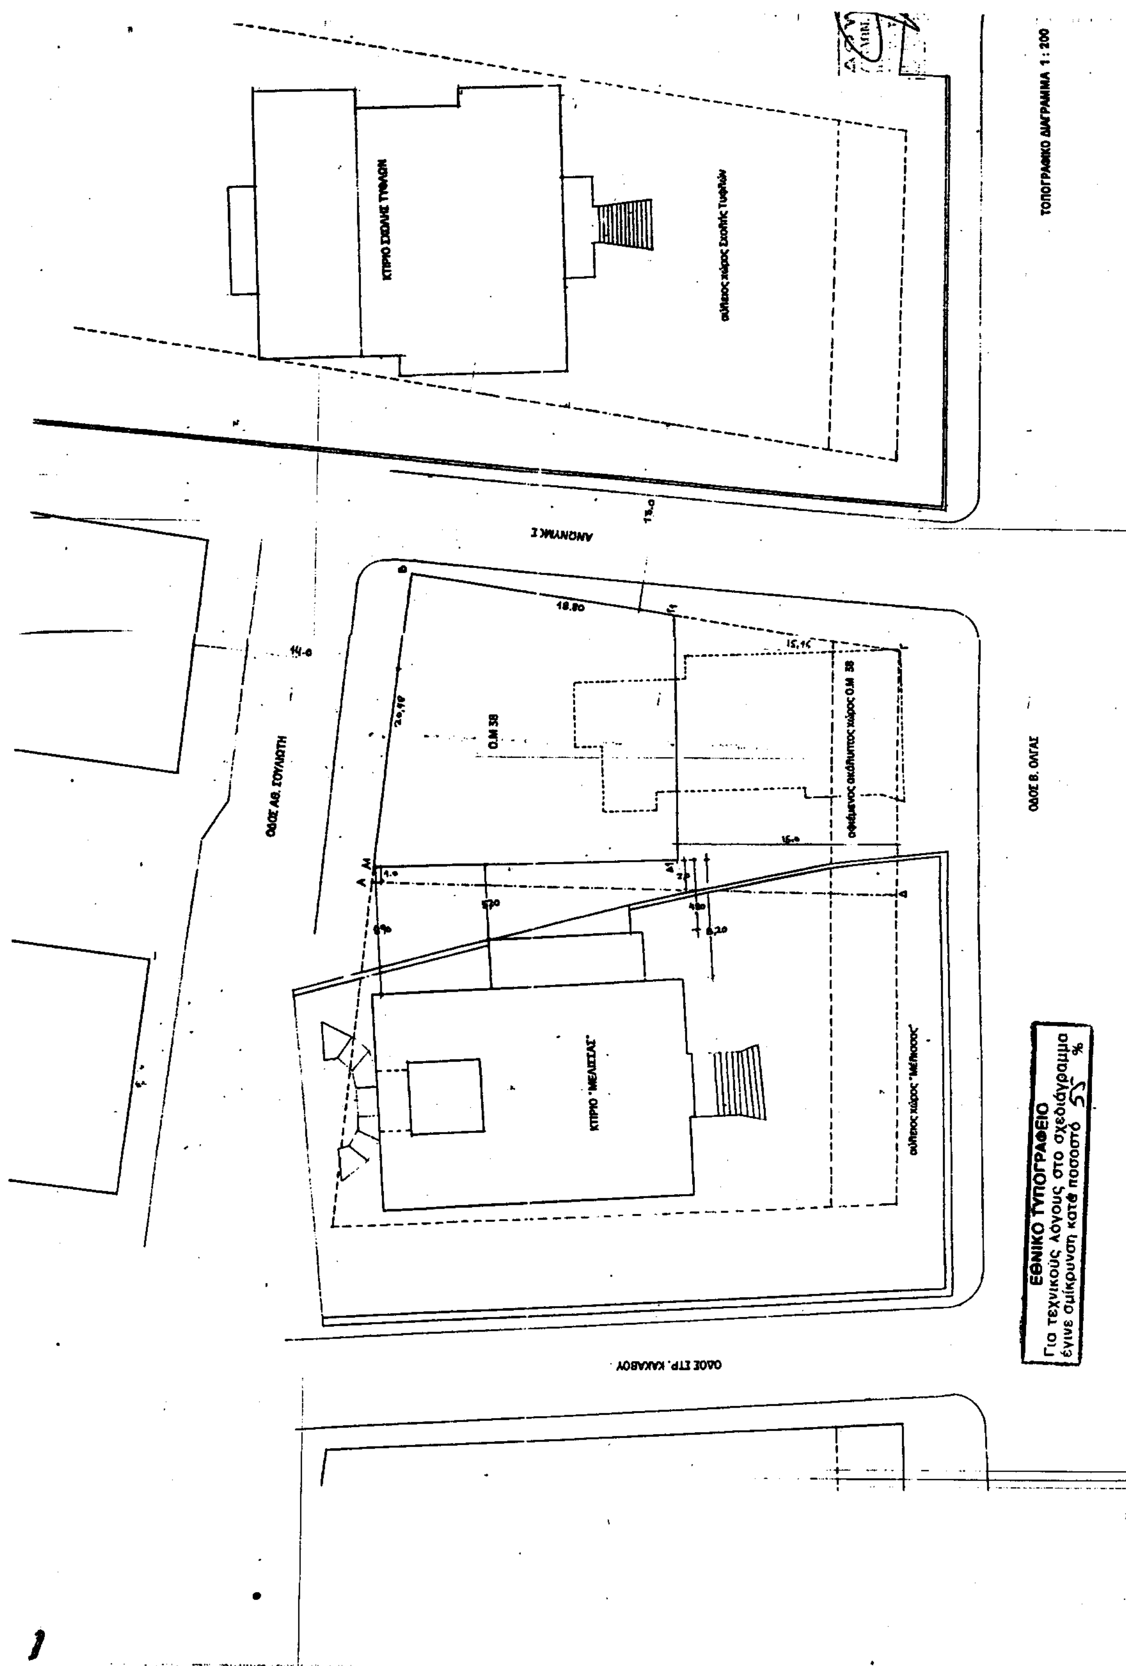
ΤΟΠΟΓΡΑΦΙΚΟ ΔΙΑΓΡΑΜΜΑ 1:200
ΚΤΙΡΙΟ ΣΧΟΛΗΣ ΤΥΦΛΩΝ
αύλειος χώρος Σχολής Τυφλών
ΟΔΟΣ ΑΘ. ΣΟΥΛΙΩΤΗ
ΟΔΟΣ Β. ΟΛΓΑΣ
Ο.Μ 38
ΚΤΙΡΙΟ "ΜΕΛΙΣΣΑΣ"
αύλειος χώρος "Μέλισσας"
ΟΔΟΣ ΣΤΡ. ΚΑΚΑΒΟΥ
ΕΘΝΙΚΟ ΤΥΠΟΓΡΑΦΕΙΟ
Για τεχνικούς λόγους στο σχεδιάγραμμα
έγινε σμίκρυνση κατά ποσοστό 55 %

Αριθ. ΥΠΠΟ/ΔΙΛΑΠ/Γ/1686/54229 (4)

Τροποποίηση της ΥΑ ΥΠΠΟ/ΔΙΛΑΠ/Γ/1529/27033/16-5-95 με την οποία χαρακτηρίσθηκε το κτίριο στην οδό Μητρ. Αθανασίου 105, στην Κέρκυρα ιδιοκτ. Οκτάβιου Βούλγαρι, με τον περιβάλλοντα χώρο του στα όρια της ιδιοκτησίας και περιορισμός του περιβάλλοντος χώρου στα όρια του οικοπέδου που ορίζεται από τα σημεία 1, 2, 3, 4, 5, 24, 12, 13, 14, 15, 16, 17, 18, 19, 1

Ο ΥΠΟΥΡΓΟΣ ΠΟΛΙΤΙΣΜΟΥ

Έχοντας υπόψη:

1. Τις διατάξεις

α) Του Ν. 1558/85 «Περί Κυβέρνησης και Κυβερνητικών Οργάνων που δημοσιεύθηκε στο ΦΕΚ 137/Α/26-7-85».

β) Του άρθρου 52 του Ν. 5351/32 «Περί Αρχαιοτήτων» όπως αντικαταστάθηκε με το άρθρο 14 και 17 του Ν.Δ. 216/1943 και τροποποιήθηκε με το άρθρο 32 παρ. 5 του Ν. 1337/1983 και ισχύει.

γ) του Ν. 1469/50 «Περί προστασίας ειδικής κατηγορίας οικοδομημάτων και έργων τέχνης μεταγενεστέρων του 1830»

δ) του Ν. 2039 «Περί Κύρωσης της Σύμβασης για την προστασία της αρχιτεκτονικής Κληρονομιάς της Ευρώπης ΦΕΚ 61/Α/13-4-92)

ε) του Ν.Δ. 941/77 «Περί Οργανισμού του ΥΠΠΕ»

ζ) το Π.Δ. 161/26-4-84 (ΦΕΚ 54/Α/30-4-84) «περί ανακατανομής αρμοδιοτήτων των Υπουργείων ΥΠΠΕ-ΥΧΟΠ».

2. Την ΥΑ ΥΠΠΟ/ΓΝΟΣ/57631/21-11-97 (ΦΕΚ 1080/ΤΒ/5-12-97) με την οποία τροποποιείται η παρ 8 του άρθρου 6 της ΥΑ ΥΠΠΟ/ΓΝΟΣ/49095/30-10-91 (ΦΕΚ 987/ΤΒ/28-11-91). «Μεταβίβαση αρμοδιοτήτων Υπουργού και δικαιώματος υπογραφής «Με εντολή Υπουργού» στους Γεν. Γραμματείς, Γεν. Διευθυντές και Προϊσταμένους των Δ/νσεων, Τμημάτων και Γραφείων της Κεντρικής Υπηρεσίας του ΥΠΠΟ.

3. Την ΥΑ ΥΠΠΟ/Δ1ΛΑΠ/Γ/1529/27033/16-5-95, ΦΕΚ 54/Β/21-6-95, με την οποία χαρακτηρίσθηκε ως έργο τέχνης και ιστορικό διατηρητέο μνημείο το αναφερόμενο στο θέμα κτίριο μαζί με άλλα 46 στην πόλη της Κέρκυρας

4. Την εισήγηση της 6ης Εφορείας Νεωτέρων Μνημείων και τα λοιπά στοιχεία του φακέλου

5. Την ομόφωνη γνωμοδότηση του Κεντρικού Συμβουλίου Νεωτέρων Μνημείων με αριθμό 13/10-5-2001, αποφασίζουμε:

Τροποποιούμε την Απόφαση ΥΠΠΟ/ΔΙΛΑΠ/Γ/1529/27033/16-5-95 (ΦΕΚ 540/Β/21-6-95), με την οποία χαρακτηρίστηκε ως ιστορικό διατηρητέο μνημείο με τον περιβάλλοντα χώρο του (και τον μανδρότοιχο) το κτίριο στην οδό Μητρ. Αθανασίου 105 στην Κέρκυρα, ιδιοκτησίας Οκταβίου Βούλγαρι και περιορίζουμε τον περιβάλλοντα χώρο του, όπως αυτός ορίζεται από τα σημεία 1, 2, 3, 4, 5, 24, 12, 13, 14, 15, 16, 17, 18, 19, 1 στο συνημμένο τοπογραφικό διάγραμμα.


Κατά τα λοιπά εξακολουθεί να ισχύει η παραπάνω απόφαση.

Η απόφαση αυτή να δημοσιευθεί στην Εφημερίδα της Κυβερνήσεως.

Αθήνα, 16 Οκτωβρίου 2001

Ο ΥΠΟΥΡΓΟΣ

ΕΥΑΓΓΕΛΟΣ ΒΕΝΙΖΕΛΟΣ

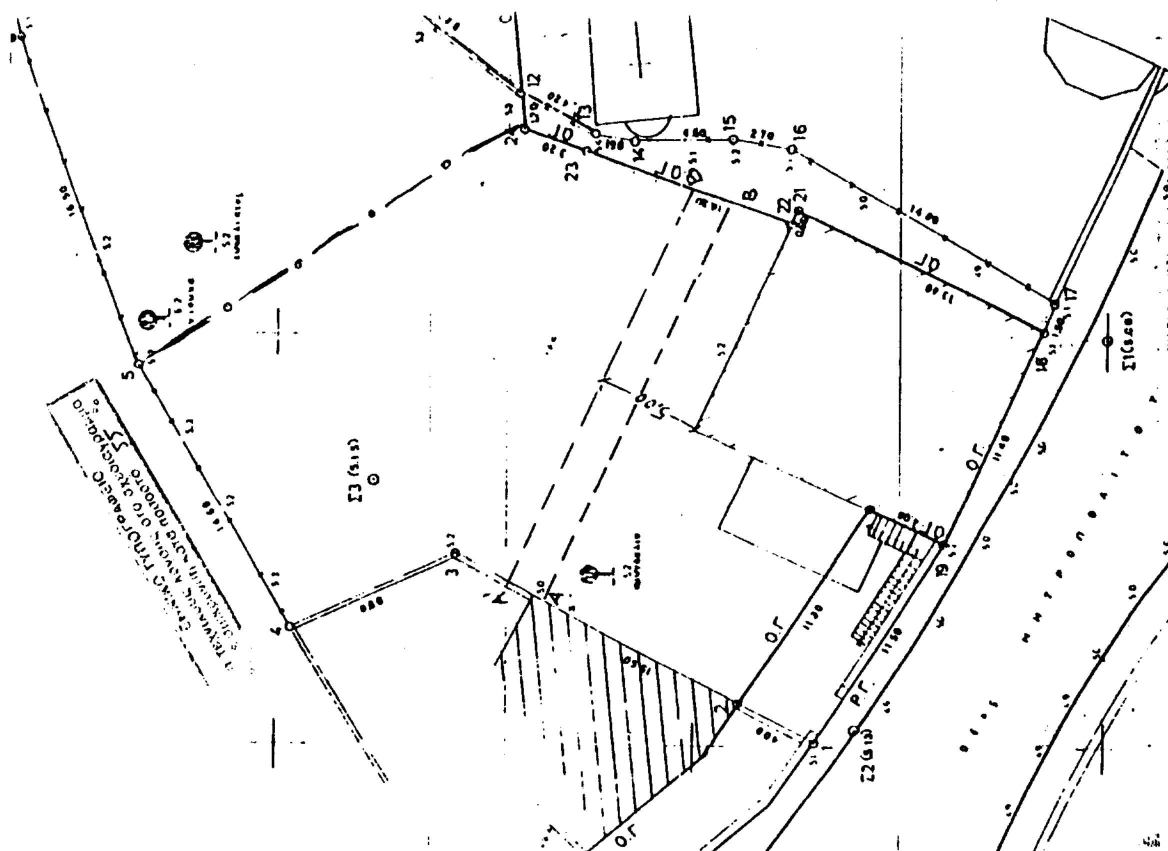

Αριθ. ΥΠΠΟ/ΔΙΛΑΠ/Γ/3825/54254 (5)

Χαρακτηρισμός ως ιστορικού διατηρητέου μνημείου του πέτρινου γεφυριού στη θέση «Μούσοβο» του Δημοτικού Διαμερίσματος Διποτάμου του Δήμου Κεντρικού Ζαγορίου Ιωαννίνων.

Ο ΥΠΟΥΡΓΟΣ ΠΟΛΙΤΙΣΜΟΥ

Έχοντας υπόψη:

1. Τις διατάξεις

α) του Ν. 1558/85 «Περί Κυβέρνησης και Κυβερνητικών Οργάνων» που δημοσιεύθηκε στο ΦΕΚ 137/26-7-85

β) του άρθρου 52 του Ν. 5351/32 «Περί Αρχαιοτήτων όπως αντικαταστάθηκε με το άρθρο 14 και 17 του Ν.Δ. 216/1943 και τροποποιήθηκε με το άρθρο 32 παρ. 5 του Ν. 1337/1983 και ισχύει

γ) του Ν. 1469/50 «περί προστασίας ειδικής κατηγορίας οικοδομημάτων και έργων τέχνης μεταγενεστέρων του 1830».

δ) του Ν. 2039/92 «περί Κύρωσης της Σύμβασης για την προστασία της Αρχιτεκτονικής Κληρονομιάς της Ευρώπης (ΦΕΚ 61/Α/13-4-92).

ε) του Π.Δ.941/77 «περί Οργανισμού του ΥΠΠΕ».

ζ) του Π.Δ.161/26-4-84 (ΦΕΚ 54/Α/30-4-84) «περί ανακατανομής αρμοδιοτήτων των Υπουργείων ΥΠΠΕ-ΥΧΟΠ».

2. Την Υπουργική Απόφαση ΥΠΠΟ/ΓΝΟΣ/57631/21-11-97 (ΦΕΚ 1080/Β/5-12-97) με την οποία τροποποιείται η παρ. 8 του άρθρου 6 της Υ.Α./ΥΠΠΟ/ ΓΝΟΣ/49095/30-10-91 (ΦΕΚ 987/Β/28-11-91) «περί μεταβίβασης αρμοδιοτήτων Υπουργού και δικαιώματος υπογραφής «με εντολή Υπουργού» στον Γενικό Γραμματέα, τους Γεν. Διευθυντές και τους Προϊσταμένους των Διευθύνσεων, Τμημάτων και Γραφείων της Κεντρικής Υπηρεσίας του ΥΠΠΟ.

3. Την εισήγηση της 6 ης Εφορείας Νεωτέρων Μνημείων και τα λοιπά στοιχεία του φακέλου που έχει συντάξει η Υπηρεσία μας.

4. Την ομόφωνη γνωμοδότηση του Κεντρικού Συμβουλίου Νεωτέρων Μνημείων με αριθμό Πρακτικού 27/28.9.2000, αποφασίζουμε:


Χαρακτηρίζουμε ως ιστορικό διατηρητέο μνημείο και έργο τέχνης, που χρειάζεται ειδική κρατική προστασία σύμφωνα με τις διατάξεις του Ν.1469/50 ,το πέτρινο γεφύρι στη θέση «Μούσοβο» του Δημοτικού Διαμερίσματος Διποτάμου του Δήμου Κεντρικού Ζαγορίου Ιωαννίνων, γιατί αποτελεί ιστορική μαρτυρία για τον τρόπο επικοινωνίας και την κοινωνικοοικονομική οργάνωση της περιοχής και είναι συνδεδεμένο με τις μνήμες των κατοίκων.

Η απόφαση αυτή να δημοσιευθεί στην Εφημερίδα της Κυβερνήσεως.

Αθήνα, 17 Οκτωβρίου 2001

Ο ΥΠΟΥΡΓΟΣ

ΕΥΑΓΓΕΛΟΣ ΒΕΝΙΖΕΛΟΣ

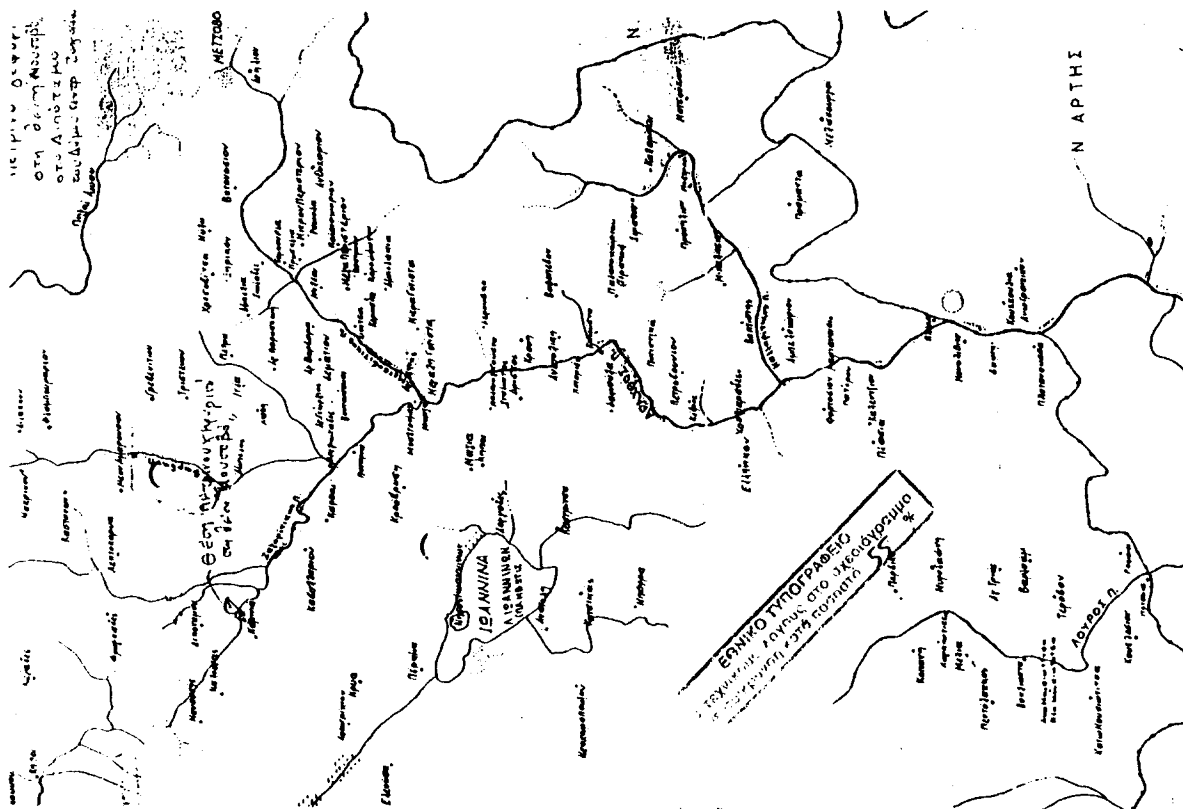

Αριθ. ΥΠΠΟ/ΔΙΛΑΠ/Γ/1898/54230 (6)

Χαρακτηρισμός ως ιστορικού διατηρητέου μνημείου του Δημοτικού Σχολείου στο Δημοτικό Διαμέρισμα Κρεμαστής Δήμου Πεταλούδων Ρόδου, Ν. Δωδεκανήσου, μαζί με τον περιβάλλοντα χώρο του όπως ορίζεται στο συνημμένο τοπογραφικό διάγραμμα του κτηματολογίου Ρόδου με τα στοιχεία Α, Β, Γ, Δ, Α, ιδοκτ. της Ορθόδοξης Εκκλησίας της Κρεμαστής.

Ο ΥΠΟΥΡΓΟΣ ΠΟΛΙΤΙΣΜΟΥ

Έχοντας υπόψη:

1. Τις διατάξεις

α) Του Ν. 1558/85 «Περί Κυβέρνησης και Κυβερνητικών Οργάνων που δημοσιεύθηκε στο ΦΕΚ 137/Α/26-7-85».

β) Του άρθρου 52 του Ν. 5351/32 «Περί Αρχαιοτήτων» όπως αντικαταστάθηκε με το άρθρο 14 και 17 του Ν.Δ. 216/1943 και τροποποιήθηκε με το άρθρο 32 παρ. 5 του Ν. 1337/1983 και ισχύει.

γ) του Ν. 1469/50 «Περί προστασίας ειδικής κατηγορίας οικοδομημάτων και έργων τέχνης μεταγενεστέρων του 1830»

δ) του Ν. 2039 «Περί Κύρωσης της Σύμβασης για την προστασία της αρχιτεκτονικής Κληρονομιάς της Ευρώπης ΦΕΚ 61/Α/13-4-92)

ε) του Ν.Δ. 941/77 «Περί Οργανισμού του ΥΠΠΕ»

ζ) το Π.Δ. 161/26-4-84 (ΦΕΚ 54/Α/30-4-84) «περί ανακατανομής αρμοδιοτήτων των Υπουργείων ΥΠΠΕ-ΥΧΟΠ».

2. Την ΥΑ ΥΠΠΟ/ΓΝΟΣ/57631/21-11-97 (ΦΕΚ 1080/ΤΒ/5-12-97) με την οποία τροποποιείται η παρ. 8 του άρθρου 6 της ΥΑ ΥΠΠΟ/ΓΝΟΣ/49095/30-10-91 (ΦΕΚ 987/ΤΒ/28-11-91). «Μεταβίβαση αρμοδιοτήτων Υπουργού και δικαιώματος υπογραφής «Με εντολή Υπουργού» στους Γεν. Γραμματείς, Γεν. Διευθυντές και Προϊσταμένους των Δ/νσεων, Τμημάτων και Γραφείων της Κεντρικής Υπηρεσίας του ΥΠΠΟ.

3. Την εισήγηση της 3ης Εφορείας Νεωτέρων Μνημείων και του Τμήματος Νεωτ. Μνημείων της Δ/νσης Λαϊκού Πολιτισμού καθώς και τα λοιπά στοιχεία του φακέλου

4. Την ομόφωνη γνωμοδότηση του Κεντρικού Συμβουλίου Νεωτέρων Μνημείων με αριθμό 16/7-6-01, αποφασίζουμε:

Χαρακτηρίζουμε ως ιστορικό διατηρητέο μνημείο που χρειάζεται ειδική κρατική προστασία, σύμφωνα με τις διατάξεις του Ν. 1469/50, το Δημοτικό Σχολείο στο Δημοτικό Διαμέρισμα Κρεμαστής, Δήμου Πεταλούδων Ρόδου, Ν. Δωδεκανήσου, μαζί με τον περιβάλλοντα χώρο του όπως ορίζεται στο συνημμένο τοπογραφικό διάγραμμα του κτηματολογίου Ρόδου με τα στοιχεία Α,Β,Γ,Δ,Α, ιδιοκτησίας της Ορθόδοξης Εκκλησίας Κρεμαστής, διότι αποτελεί κτίριο ειδικής λειτουργίας με συνεχή χρήση από τις αρχές του 20ου αιώνα και είναι συνδεδεμένο με τις μνήμες των κατοίκων του οικισμού.

Η απόφαση αυτή να δημοσιευθεί στην Εφημερίδα της Κυβερνήσεως.

Αθήνα, 16 Οκτωβρίου 2001

Ο ΥΠΟΥΡΓΟΣ

ΕΥΑΓΓΕΛΟΣ ΒΕΝΙΖΕΛΟΣ

ΕΘΝΙΚΟ ΤΥΠΟΓΡΑΦΕΙΟ

Nord

Terrazza

SCALA approssimata 1 : 500

Prov. 92

Αριθ. ΥΠΠΟ/ΔΙΛΑΠ/Γ/2299/54250 (7)

Χαρακτηρισμός ως ιστορικού διατηρητέου μνημείου του κτηρίου ιδιοκτησίας Μ. Κουναλάκη στην οδό Ψαρομηλίγκων 21, στο Ηράκλειο Κρήτης.

Ο ΥΠΟΥΡΓΟΣ ΠΟΛΙΤΙΣΜΟΥ

Έχοντας υπόψη:

1. Τις διατάξεις:

α) Του Ν. 1558/85 «περί Κυβέρνησης και Κυβερνητικών Οργάνων», που δημοσιεύθηκε στο ΦΕΚ 137/26-7-85.

β) Του άρθρου 52 του Ν. 5351/32 «περί Αρχαιοτήτων», όπως αντικαταστάθηκε με το άρθρο 14 και 17 του Ν.Δ. 216/1943 και τροποποιήθηκε με το άρθρο 32 παρ. 5 του Ν. 1337/1983 και ισχύει.

γ) Του Ν. 1469/50 « περί προστασίας ειδικής κατηγορίας οικοδομημάτων και έργων τέχνης μεταγενεστέρων του 1830».

δ) Του Ν. 2039/92 «περί Κύρωσης της Σύμβασης για την προστασία της Αρχιτεκτονικής Κληρονομιάς της Ευρώπης» (ΦΕΚ 61/Α/13.4.92).

ε) Του Π.Δ. 941/77 «περί Οργανισμού του ΥΠΠΕ».

ζ) Του Π.Δ.161/26-4-84 (ΦΕΚ 54/Α/30-4-84) «περί ανακατανομής αρμοδιοτήτων των Υπουργείων ΥΠΠΕ-ΥΧΟΠ».

2. Την ΥΠΠΟ/ΓΝΟΣ/57631/21-11-97 υπουργική απόφαση (ΦΕΚ 1080/Β/5-12-97), με την οποία τροποποιείται η παρ. 8 του άρθρου 6 της Υ.Α./ΥΠΠΟ/ ΓΝΟΣ/49095/ 30.10.91 (ΦΕΚ 987/Β/28-11-91) «περί μεταβίβασης αρμοδιοτήτων Υπουργού και δικαιώματος υπογραφής "με εντολή Υπουργού" στον Γενικό Γραμματέα, τους Γεν. Διευθυντές και τους Προϊσταμένους των Διευθύνσεων, Τμημάτων και Γραφείων της Κεντρικής Υπηρεσίας του ΥΠΠΟ».

3. Την εισήγηση της 7ης Εφορείας Νεωτέρων Μνημείων και τα λοιπά στοιχεία του φακέλου που έχει συντάξει η Υπηρεσία μας.

4. Την ομόφωνη γνωμοδότηση του Κεντρικού Συμβουλίου Νεωτέρων Μνημείων με αριθμό Πρακτικού 22/ 19.7.2001, αποφασίζουμε:


Χαρακτηρίζουμε ως ιστορικό διατηρητέο μνημείο, το κτήριο Ιδιοκτησίας Μ. Κουναλάκη στην οδό Ψαρομηλίγκων 21, στο Ηράκλειο Κρήτης, διότι παρουσιάζει ιδιαίτερο ενδιαφέρον και αποτελεί ένα αξιόλογο δείγμα της Αρχιτεκτονικής, όπως αυτή διαμορφώθηκε σε ένα σημαντικό αστικό κέντρο. Είναι αναπόσπαστο τμήμα του παλιού πολεοδομικού ιστού και του ιστορικού κέντρου της πόλης, και συνδεδεμένο με τις μνήμες των κατοίκων της περιοχής.

Η απόφαση αυτή να δημοσιευθεί στην Εφημερίδα της Κυβερνήσεως.

Αθήνα, 17 Οκτωβρίου 2001

Ο ΥΠΟΥΡΓΟΣ

ΕΥΑΓΓΕΛΟΣ ΒΕΝΙΖΕΛΟΣ

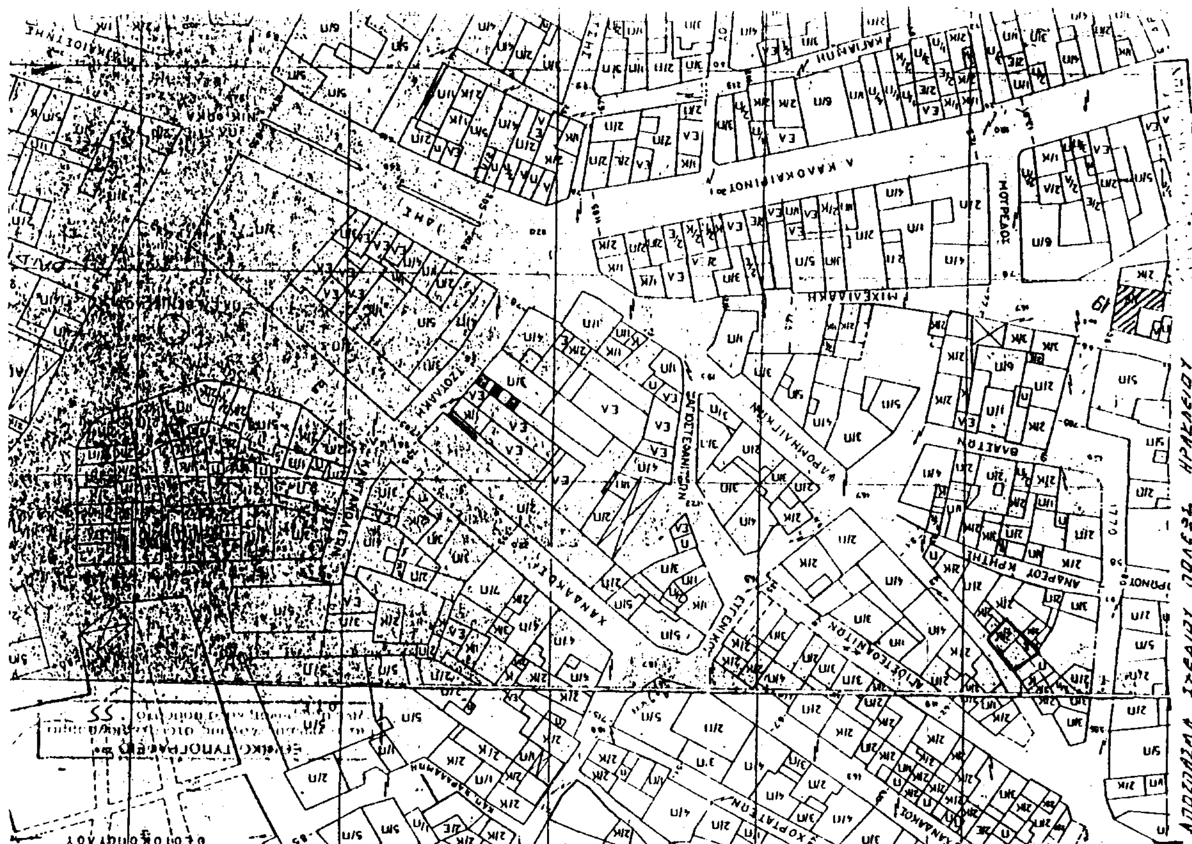

Αριθ. ΥΠΠΟ/ΔΙΛΑΠ/Γ/2294/54251 (8)

Χαρακτηρισμός ως ιστορικού διατηρητέου μνημείου και έργου τέχνης, του κτηρίου ιδιοκτησίας Νικ. Γιογιού, στις οδούς Τραπεζουντίου και Βαρατάση στη Χαλκίδα.

Ο ΥΠΟΥΡΓΟΣ ΠΟΛΙΤΙΣΜΟΥ

Έχοντας υπόψη:

1. Τις διατάξεις:

α) Του Ν. 1558/85 «περί Κυβέρνησης και Κυβερνητικών Οργάνων», που δημοσιεύθηκε στο ΦΕΚ 137/26-7-85.

β) Του άρθρου 52 του Ν. 5351/32 «περί Αρχαιοτήτων», όπως αντικαταστάθηκε με το άρθρο 14 και 17 του Ν.Δ. 216/1943 και τροποποιήθηκε με το άρθρο 32 παρ. 5 του Ν. 1337/1983 και ισχύει.

γ) Του Ν. 1469/50 « περί προστασίας ειδικής κατηγορίας οικοδομημάτων και έργων τέχνης μεταγενεστέρων του 1830».

δ) Του Ν. 2039/92 «περί Κύρωσης της Σύμβασης για την προστασία της Αρχιτεκτονικής Κληρονομιάς της Ευρώπης» (ΦΕΚ 61/Α/13.4.92).

ε) Του Π.Δ. 941/77 «περί Οργανισμού του ΥΠΠΕ».

ζ) Του Π.Δ.161/26-4-84 (ΦΕΚ 54/Α/30-4-84) «περί ανακατανομής αρμοδιοτήτων των Υπουργείων ΥΠΠΕ-ΥΧΟΠ».

2. Την ΥΠΠΟ/ΓΝΟΣ/57631/21-11-97 υπουργική απόφαση (ΦΕΚ 1080/Β/5-12-97), με την οποία τροποποιείται η παρ. 8 του άρθρου 6 της Υ.Α./ΥΠΠΟ/ ΓΝΟΣ/49095/30.10.91 (ΦΕΚ 987/Β/28-11-91) «περί μεταβίβασης αρμοδιοτήτων Υπουργού και δικαιώματος υπογραφής "με εντολή Υπουργού" στον Γενικό Γραμματέα, τους Γεν. Διευθυντές και τους Προϊσταμένους των Διευθύνσεων, Τμημάτων και Γραφείων της Κεντρικής Υπηρεσίας του ΥΠΠΟ».

3. Την εισήγηση της 1ης Εφορείας Νεωτέρων Μνημείων και τα λοιπά στοιχεία του φακέλου που έχει συντάξει η Υπηρεσία μας.

4. Την κατά πλειοψηφία γνωμοδότηση του Κεντρικού Συμβουλίου Νεωτέρων Μνημείων με αριθμό Πρακτικού 20/5.7.2001, αποφασίζουμε:


Χαρακτηρίζουμε ως ιστορικό διατηρητέο μνημείο και έργο τέχνης, το νεοκλασικό κτήριο Ιδιοκτησίας Νικ. Γιογιού, στις οδούς Τραπεζουντίου και Βαρατάση στη Χαλκίδα, διότι παρουσιάζει ιδιαίτερο ενδιαφέρον. Έχει αξιόλογα μορφολογικά και αρχιτεκτονικά στοιχεία στις όψεις, τα οποία στο σύνολό τους, αλλά και το κάθε ένα χωριστά, συνθέτουν την έννοια του έργου τέχνης. Επίσης αποτελεί κτίριο σημαντικό για τη μελέτη της ιστορίας της αρχιτεκτονικής.

Η απόφαση αυτή να δημοσιευθεί στην Εφημερίδα της Κυβερνήσεως.

Αθήνα, 17 Οκτωβρίου 2001

Ο ΥΠΟΥΡΓΟΣ

ΕΥΑΓΓΕΛΟΣ ΒΕΝΙΖΕΛΟΣ

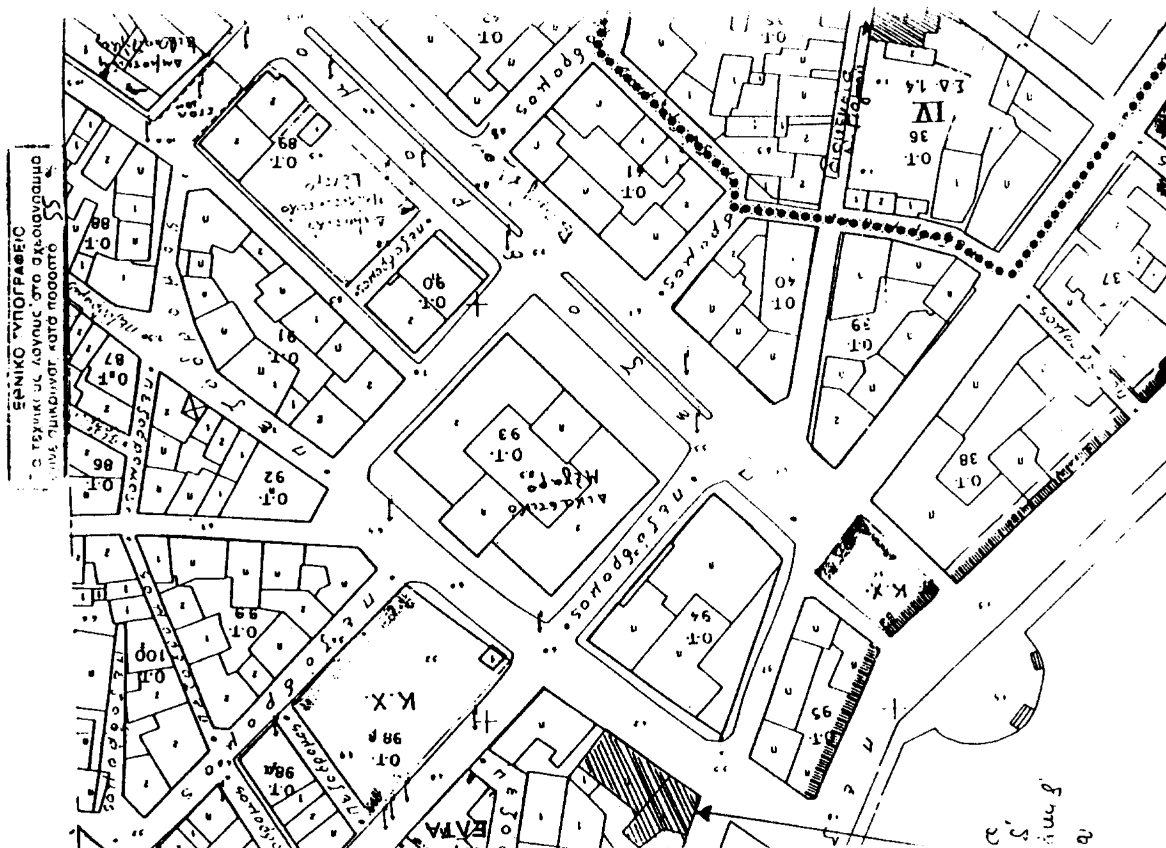

Αριθ. ΥΠΠΟ/ΔΙΛΑΠ/Γ/530/54249 (9)

Χαρακτηρισμός ως ιστορικού διατηρητέου μνημείου του παλαιού Δημοτικού Σχολείου στο Δημοτικό Διαμέρισμα Σπηλαίου Δήμου Θεόδωρου Ζιάκα του Ν. Γρεβενών, μαζί με τον περιβάλλοντα χώρο του με τα στοιχεία ΑΒΓΔΕΖΗΘΙΚΛ ΜΜ΄ ΡΣΤΥΦΧΑ, όπως φαίνεται στο συνημμένο τοπογραφικό διάγραμμα.

Ο ΥΠΟΥΡΓΟΣ ΠΟΛΙΤΙΣΜΟΥ

Έχοντας υπόψη:

1. Τις διατάξεις:

α) Του Ν. 1558/85 «περί Κυβέρνησης και Κυβερνητικών Οργάνων», που δημοσιεύθηκε στο ΦΕΚ 137/26-7-85.

β) Του άρθρου 52 του Ν. 5351/32 «περί Αρχαιοτήτων», όπως αντικαταστάθηκε με το άρθρο 14 και 17 του Ν.Δ. 216/1943 και τροποποιήθηκε με το άρθρο 32 παρ. 5 του Ν. 1337/1983 και ισχύει.

γ) Του Ν. 1469/50 « περί προστασίας ειδικής κατηγορίας οικοδομημάτων και έργων τέχνης μεταγενεστέρων του 1830».

δ) Του Ν. 2039/92 «περί Κύρωσης της Σύμβασης για την προστασία της Αρχιτεκτονικής Κληρονομιάς της Ευρώπης» (ΦΕΚ 61/Α/13.4.92).

ε) Του Π.Δ. 941/77 «περί Οργανισμού του ΥΠΠΕ».

ζ) Του Π.Δ.161/26-4-84 (ΦΕΚ 54/Α/30-4-84) «περί ανακατανομής αρμοδιοτήτων των Υπουργείων ΥΠΠΕ-ΥΧΟΠ».

2. Την ΥΠΠΟ/ΓΝΟΣ/57631/21-11-97 υπουργική απόφαση (ΦΕΚ 1080/Β/5-12-97), με την οποία τροποποιείται η παρ. 8 του άρθρου 6 της Υ.Α./ΥΠΠΟ/ ΓΝΟΣ/49095/30.10.91 (ΦΕΚ 987/Β/28-11-91) «περί μεταβίβασης αρμοδιοτήτων Υπουργού και δικαιώματος υπογραφής "με εντολή Υπουργού" στον Γενικό Γραμματέα, τους Γεν. Διευθυντές και τους Προϊσταμένους των Διευθύνσεων, Τμημάτων και Γραφείων της Κεντρικής Υπηρεσίας του ΥΠΠΟ».

3. Την εισήγηση της 4ης Εφορείας Νεωτέρων Μνημείων και τα λοιπά στοιχεία του φακέλου.

4. Την ομόφωνη γνωμοδότηση του Κεντρικού Συμβουλίου Νεωτέρων Μνημείων με αριθμό 2/1-2-2001, αποφασίζουμε:

Χαρακτηρίζουμε ως ιστορικό διατηρητέο μνημείο που χρειάζεται ειδική κρατική προστασία σύμφωνα με τις διατάξεις του Ν. 1469/50, το παλαιό Δημοτικό Σχολείο στο Δημοτικό Διαμέρισμα Σπηλαίου, Δήμου Θεόδωρου Ζιάκα του Ν. Γρεβενών, μαζί με τον περιβάλλοντα χώρο του με τα στοιχεία ΑΒΓΔΕΖΗΘΙΚΛΜΜ΄ΡΣΤΥΦΑ, όπως ορίζεται στο συνημμένο τοπογραφικό διάγραμμα, επειδή αποτελεί ένα από καλύτερα δείγματα δημόσιας αρχιτεκτονικής κατασκευασμένο από ντόπια υλικά και τεχνίτες, το οποίο λόγω της χρήσης του ως σχολείου, είναι άμεσα συνδεδεμένο με τις μνήμες των κατοίκων της περιοχής.

Η απόφαση αυτή να δημοσιευθεί στην Εφημερίδα της Κυβερνήσεως.

Αθήνα, 16 Οκτωβρίου 2001

Ο ΥΠΟΥΡΓΟΣ

ΕΥΑΓΓΕΛΟΣ ΒΕΝΙΖΕΛΟΣ

ΕΘΝΙΚΟ ΤΥΠΟΓΡΑΦΕΙΟ
Τα τεχνικούς λόγους στο σχεδιάγραμμα έγινε σμίκρυνση κατά ποσοστό 55%